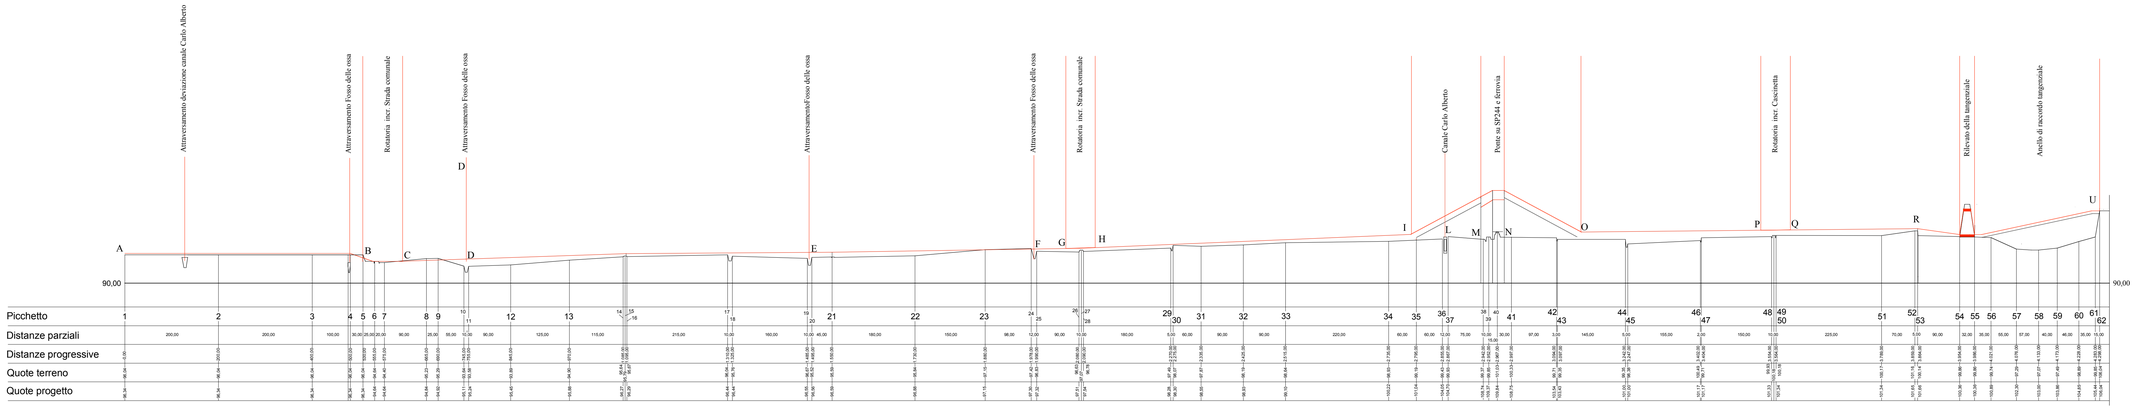

Fondazione SLALA

Retroporto di Genova in Alessandria
Strada di collegamento tra lo Scalo Smistamento e la tangenziale di Alessandria

Progetto Preliminare
(art. 16 Legge n. 109/94 e s.m.i.)

tavola n. 3

Profilo Longitudinale

scala: Dist.1:5.000 / Quote 1:500

Novembre 2008

Progettista:

Arch. Maria Augusta Mazzarolli
C.so Dante 19 - 14100 Asti
Tel. 0141 557378