VASCA DI PRIMA PIOGGIA
Scala 1:100

Pianta

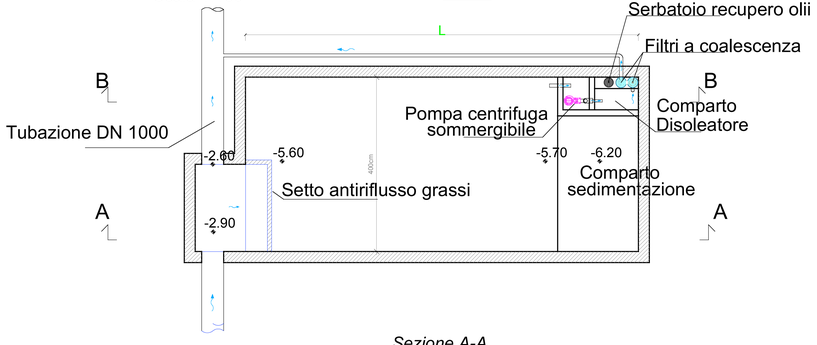

Sezione A-A

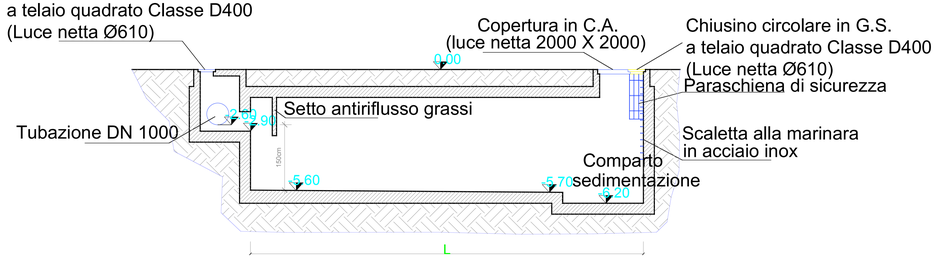

Sezione B-B

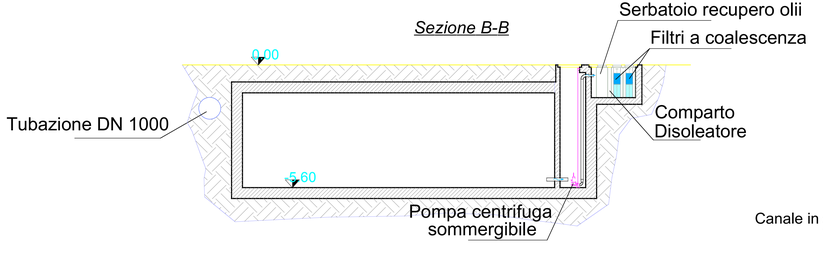

PARTICOLARE POZZETTO
Scala 1:20

Pianta copertura

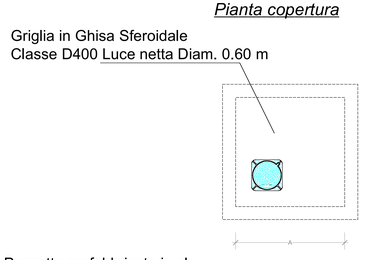

Sezione

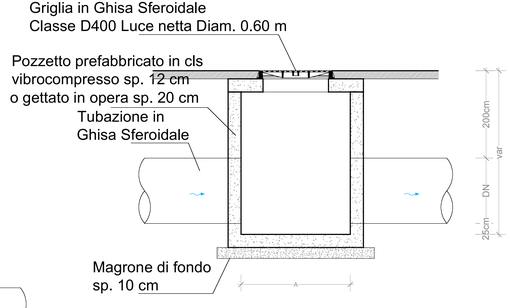

Pianta

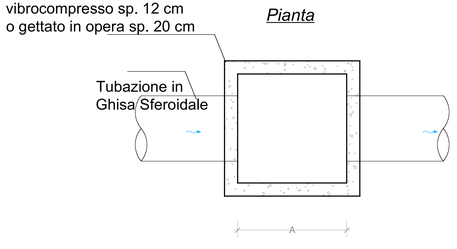

SEZIONE TIPO CANALE
Scala 1:20

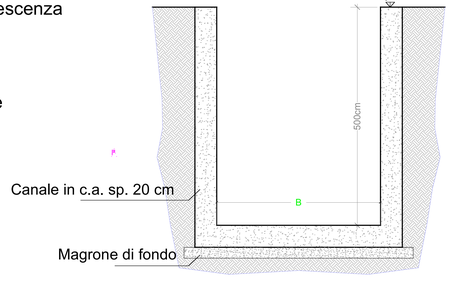

SEZIONE TIPO DI POSA TUBAZIONI
Scala 1:20

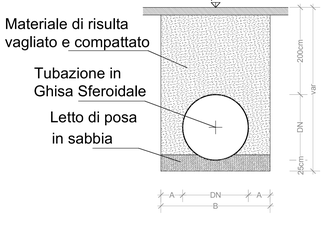

TABELLA DIMENSIONALE		
DN	A	B
400	0.15	0.70
600	0.20	1.00
800	0.25	1.30
1000	0.30	1.60

PARTICOLARE SIFONE
"Attraversamento fognatura mista esistente"
Scala 1:100

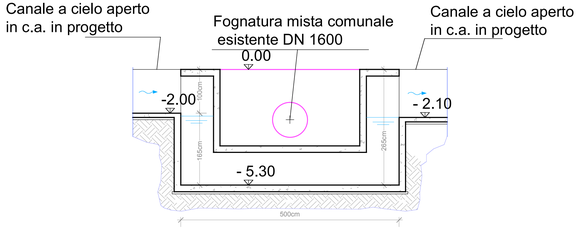

FONDAZIONE SLALA

Fondazione SLALA

Retroporto di Genova
in Alessandria
Alessandria Smistamento
Intermodale

Progetto Preliminare
(art. 16 Legge n. 109/94 e s.m.i.)

tavola n. 4.3

Particolari costruttivi
Rete smaltimento
acque meteoriche

scala: varie

Novembre 2008

Progettista:
Ing. Davide Coniglio