



IMPIANTO DI TRATTAMENTO ACQUE REFLUE CIVILI
Scala 1:50

Sezione Longitudinale

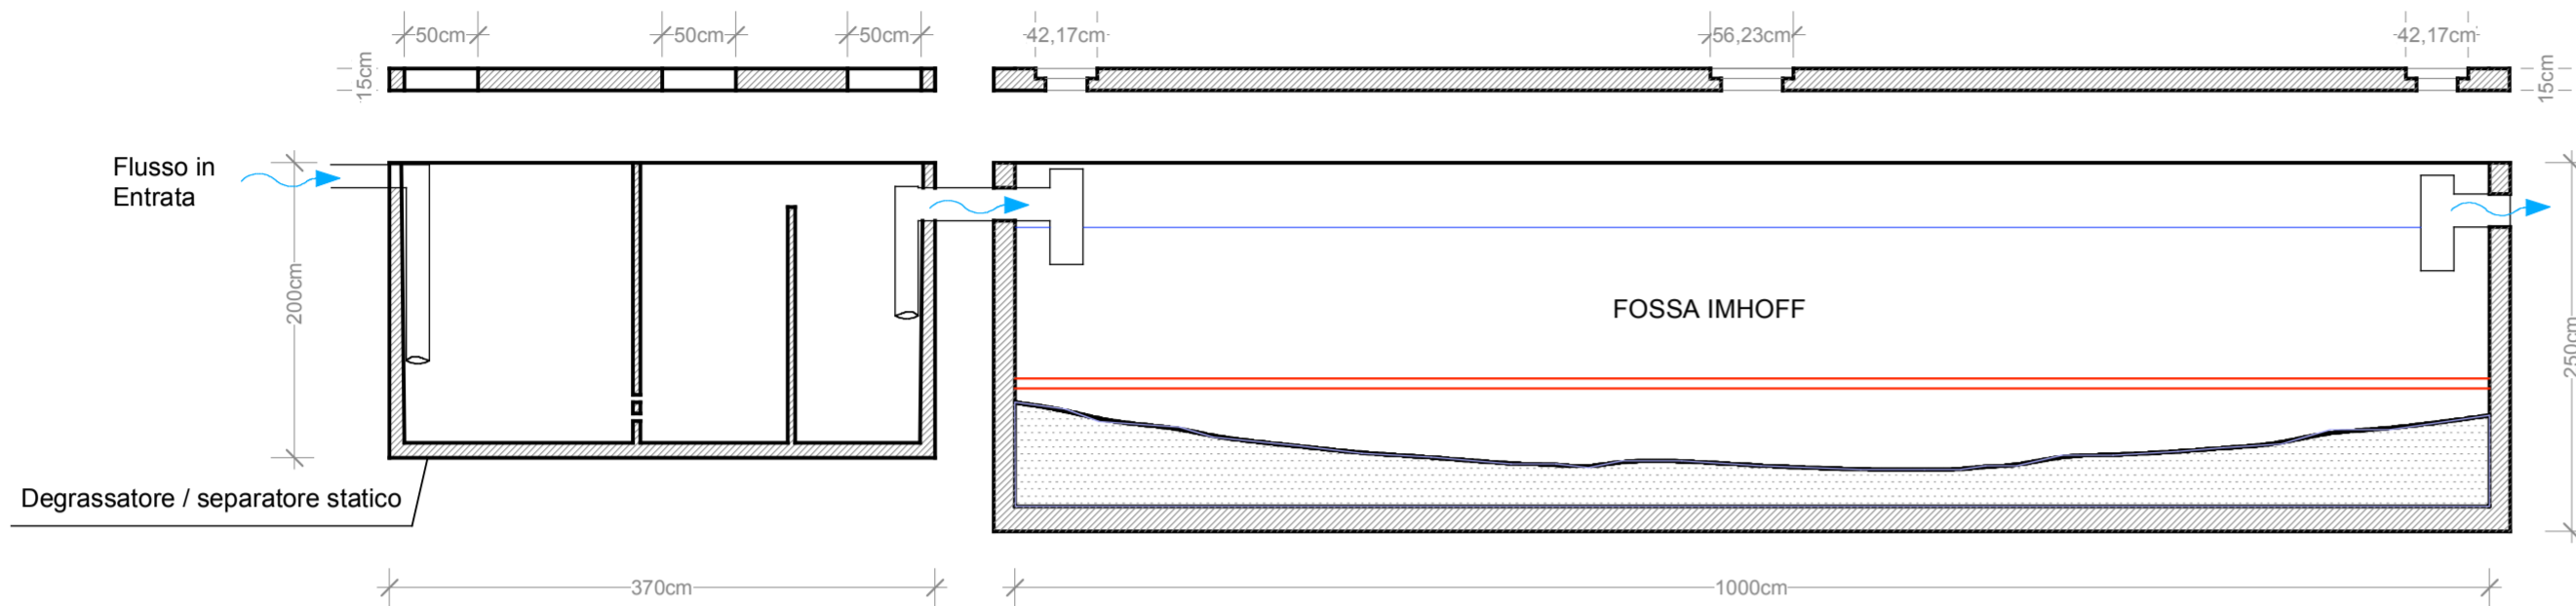

Sezione trasversale

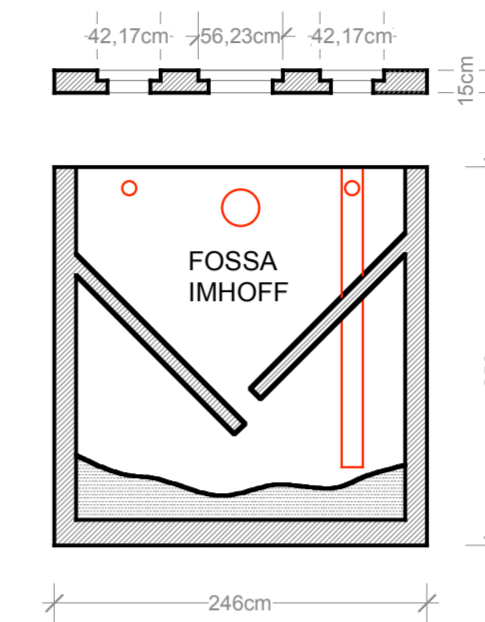

Fondazione SLALA

Retroporto di Genova
in Alessandria
Alessandria Smistamento
Intermodale

Progetto Preliminare
(art. 16 Legge n. 109/94 e s.m.i.)

tavola n. 4.4

Particolari costruttivi
Rete acque reflue civili


scala: varie

Novembre 2008


Progettista:
Ing. Davide Coniglio

STAZIONE DI SOLLEVAMENTO
Scala 1:50

Pianta

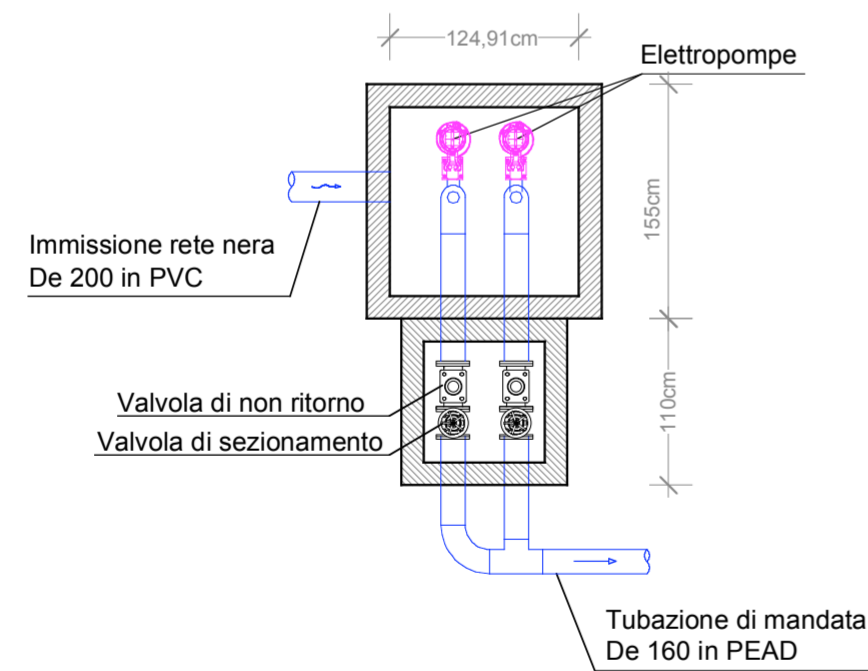

Sezione

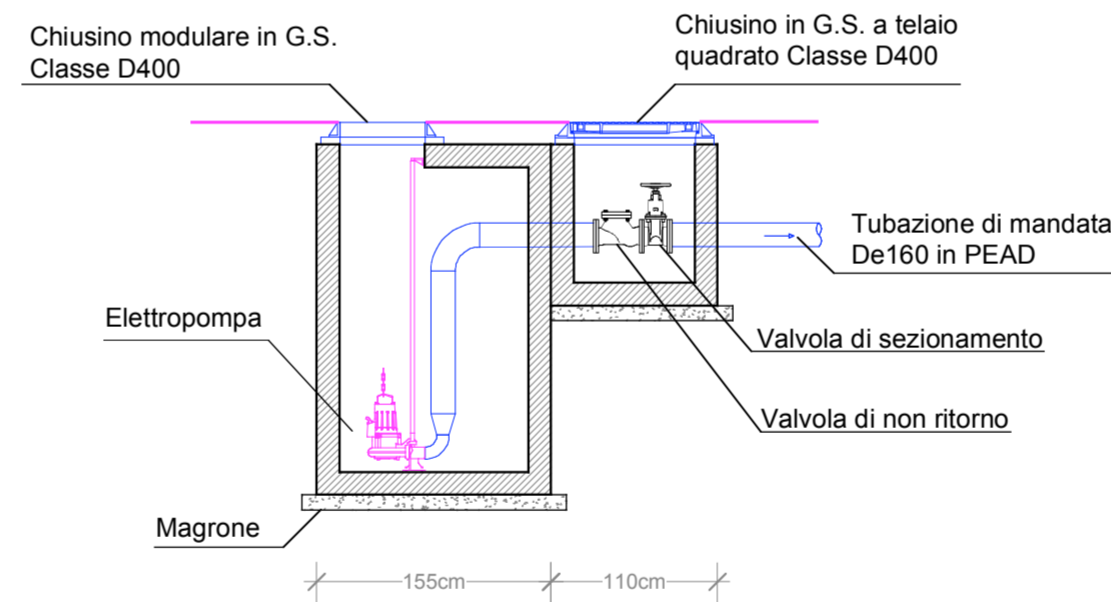

SEZIONI TIPO DI POSA
Scala 1:20

