

SVIZZERA

REGIONE PIEMONTE  
Direzione Trasporti  
Settore Navigazione interna e Mercè



### Master Plan della Logistica del Nord Ovest

Tavola N.1.2  
DORSALI DI SVILUPPO  
E INFRASTRUTTURE DI RIFERIMENTO

Bozza

#### AMBITO TERRITORIALE

- Regione Piemonte
- Regione Liguria

#### SISTEMA INFRASTRUTTURALE

- Linea ferroviaria
- Progetto "Terzo Valico"
- Autostrada
- Autostrada in progetto "Albenga - Predosa"
- Strada statale
- Aeroporto


- CORRIDOIO 5
- CORRIDOIO 24
- DORSALE TORINO-ALESSANDRIA-PIACENZA
- DORSALE CASALE M.TO-ASTI-CUNEO

- Scali ferroviari
  - Alessandria Smistamento (Progetto Retroporto)
  - Novi S. Bovo
  - Casale Monferrato
  - Novara Boschetto

- Aree Logistiche esistenti
  - Rivalta Scrivia "Interporto di Rivalta"
  - Rivalta Scrivia "Logistica Gavio"
  - Arquata Scrivia
  - Pozzolo Formigaro
  - Novara C.I.M.

- Aree Logistiche in progetto
  - PLA di Alessandria
  - Novi S. Bovo
  - Progetto SISBO / Progetto POLIS
  - Castellazzo, Terminal Europa
  - Casale Monferrato

- Sistema logistico integrato Savonese e Valle Bormida
- S. Stefano Magra
- Ronco Scrivia

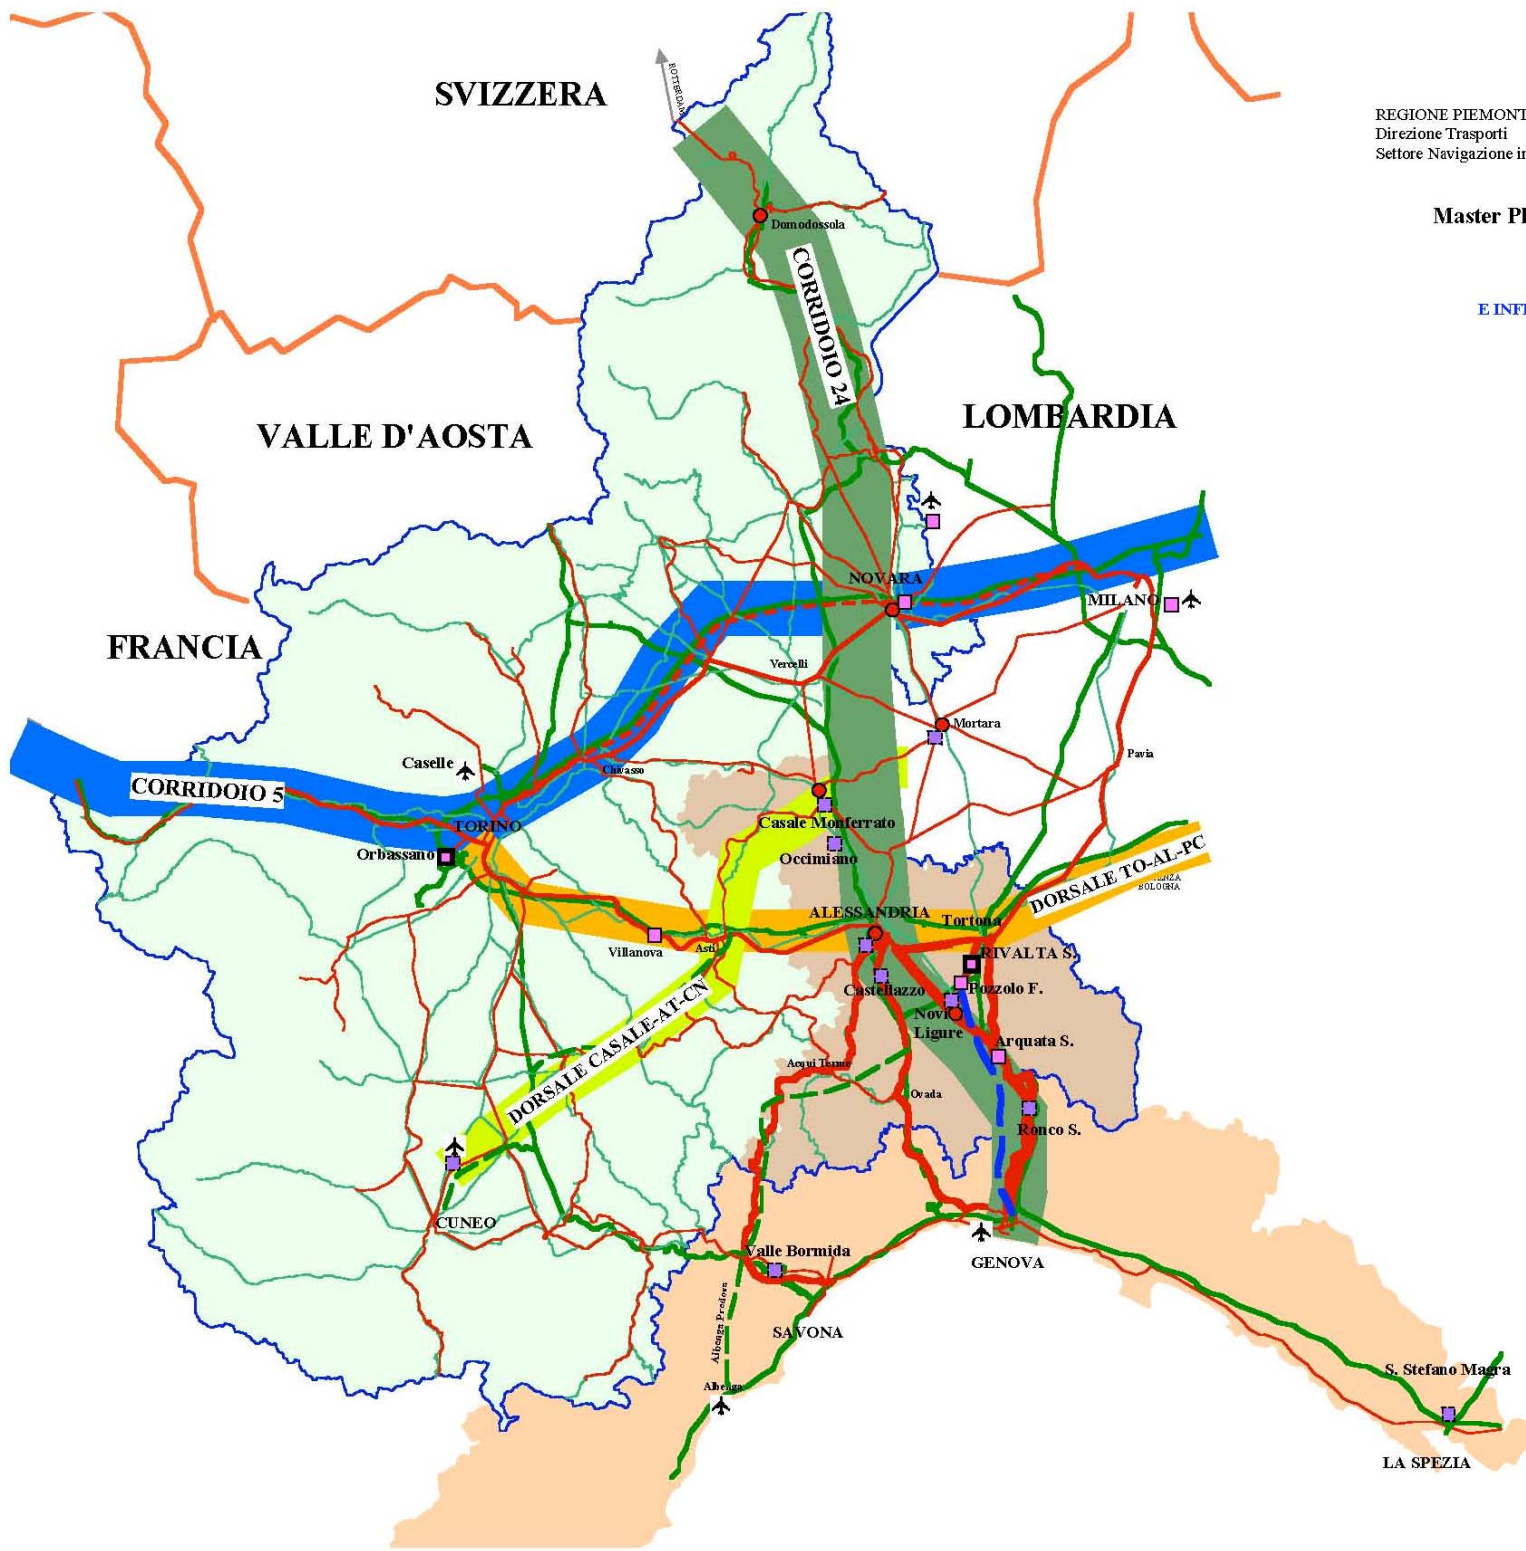

LA SPEZIA