


Ubicazione sezioni
Scala 1:20.000

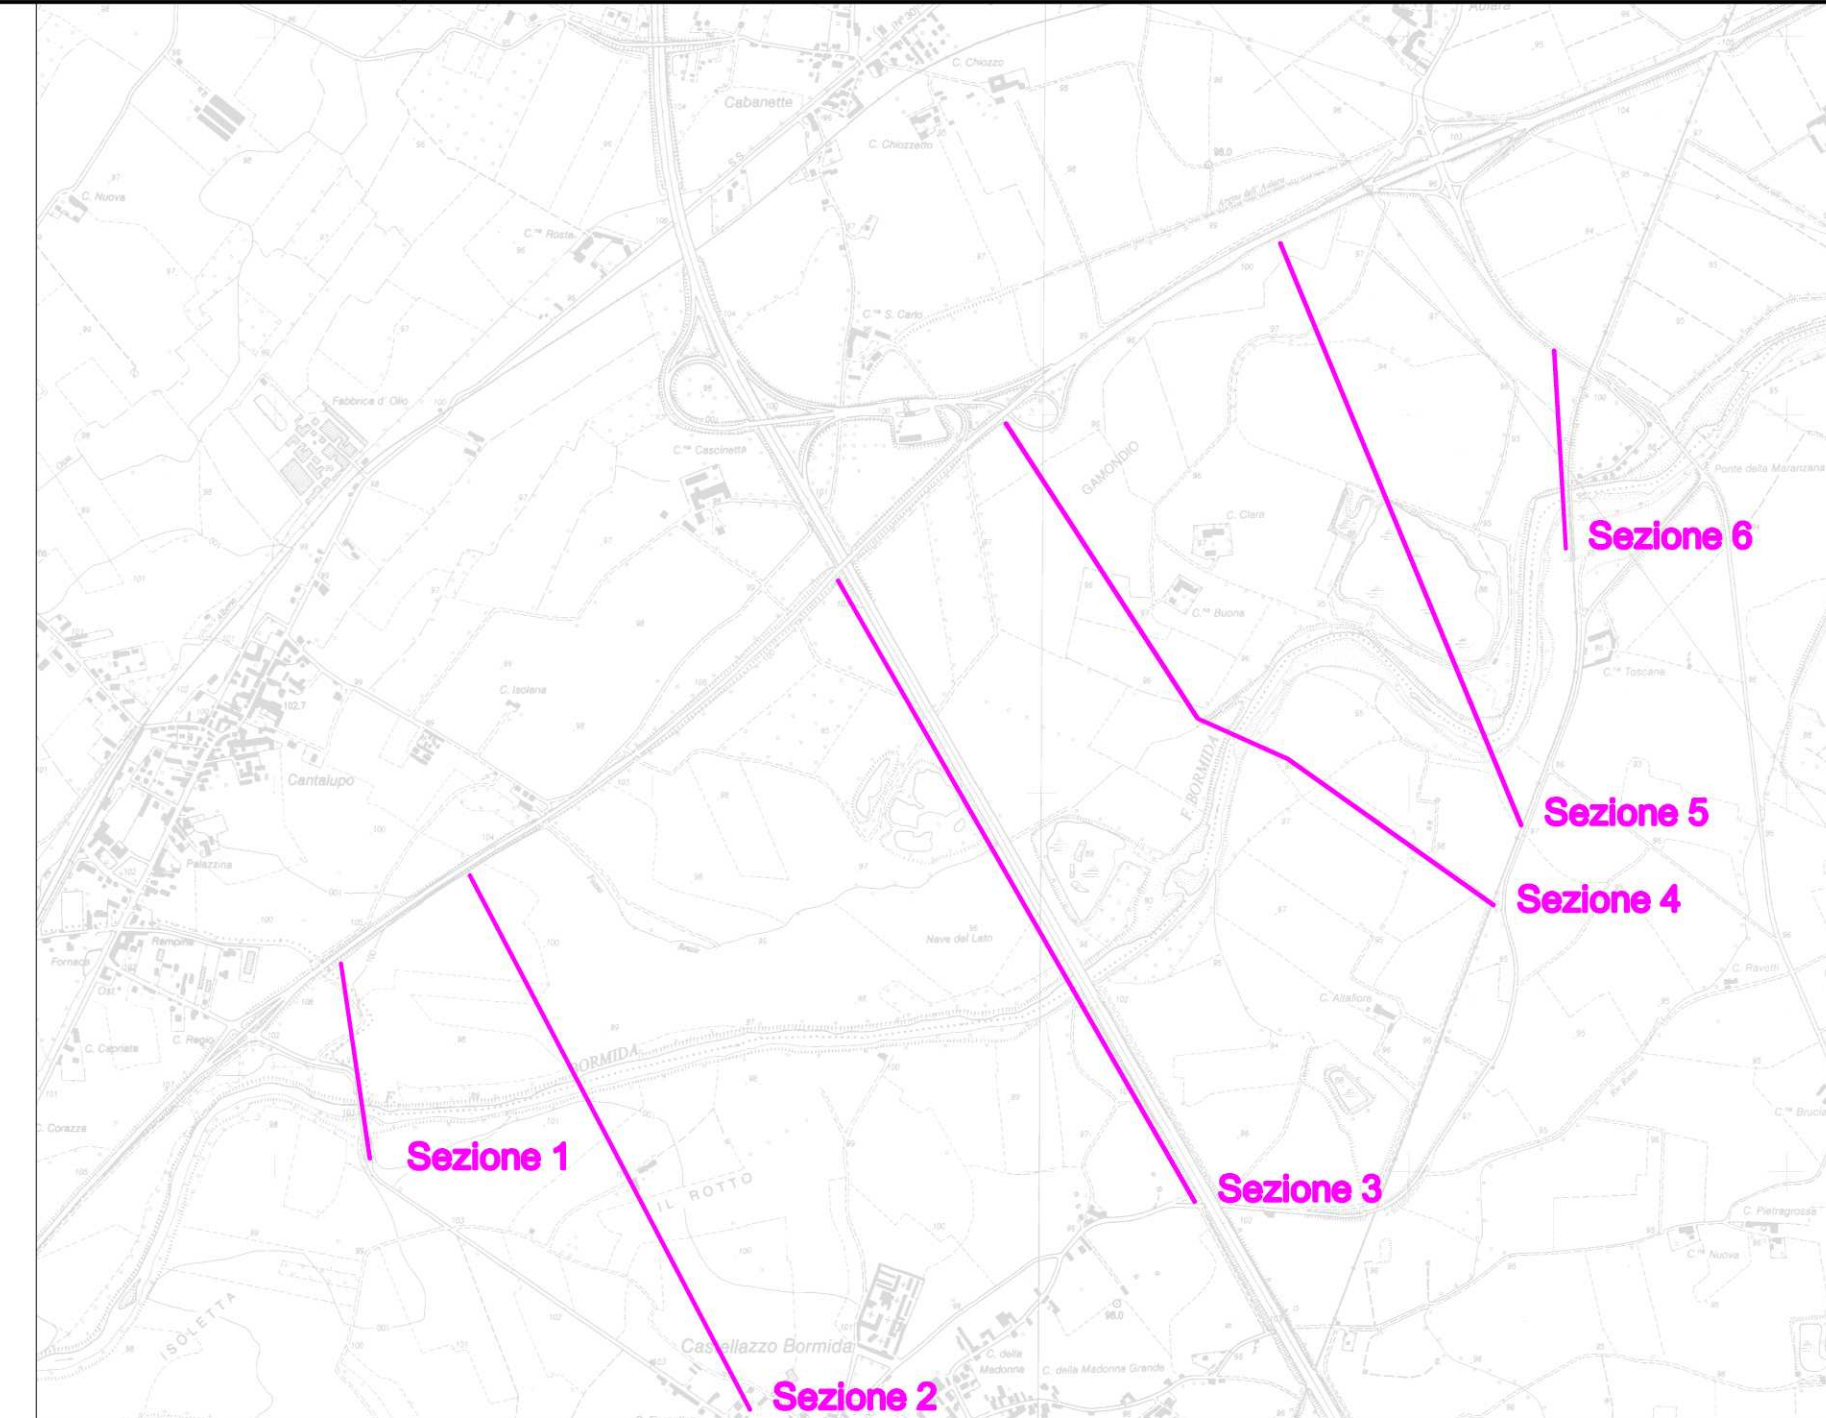


**Fondazione SLALA**

**PROGETTI E AMBIENTE S.p.A.**
Via U. Rattazzi 46, 15100 Alessandria
tel. 0131-622275
fax 0131-622276
DIRETTORE: Arch. Sergio CAMILLI

Arch. Mario Augusto MAZZAROLLI
C.so Dante 15, 14100 Asti
tel. 0141-822276

ALLEGATO 1.2 al DOCUMENTO 2:
RELAZIONE DI INSERIMENTO AMBIENTALE
ai sensi dell'art.10 comma 1, lettera B) della L.R. 40/98
INTEGRATO DOPO LA C.D.S. IN DATA 09/10/2008

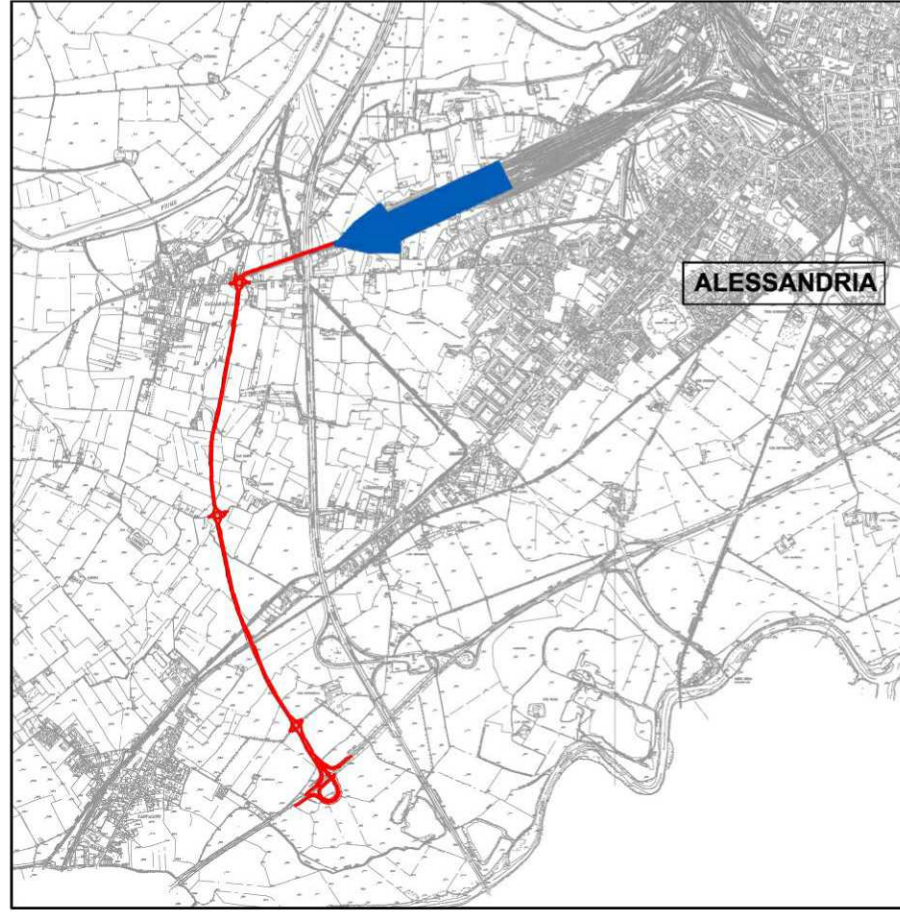**ALESSANDRIA**

RETROPORTO DI GENOVA IN ALESSANDRIA
STRADA DI COLLEGAMENTO TRA LO SCALO SMISTAMENTO E LA TANGENZIALE
DI ALESSANDRIA - L.R. N. 40/98 - FASE DI VERIFICA DELLA PROCEDURA DI V.I.A.
PROGETTO PRELIMINARE
(Art. 16 Legge n° 109/94 e s.m.l.)
Novembre 2008

SEZIONI TRASVERSALI Fiume BORMIDA

scale:
Varie