



Fondazione SLALA

I PROGETTISTI:




PROGETTI E AMBIENTE S.p.A.
Via U. Rattazzi 49, 15100 Alessandria
tel. 0131-263802
Dott. Arch. Sergio CAMILLI

Arch. Maria Augusta MAZZAROLLI
C.so Dante 19, 14100 Asti
tel. 0141-557378

DOCUMENTO 2 :
RELAZIONE DI INSERIMENTO AMBIENTALE

ai sensi dell'art.10 comma 1, lettera B) della L.R. 40/98
INTEGRATO DOPO LA C.D.S. IN DATA 09/10/2008

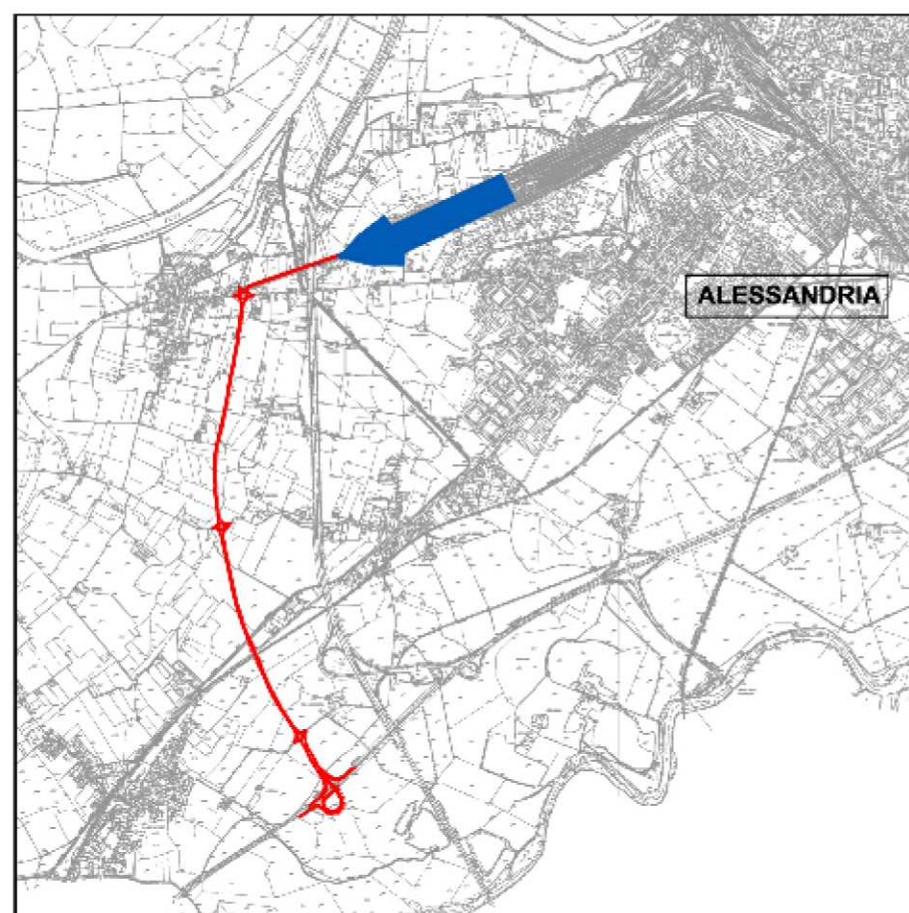

RETROPORTO DI GENOVA IN ALESSANDRIA
STRADA DI COLLEGAMENTO TRA LO SCALO SMISTAMENTO E LA TANGENZIALE
DI ALESSANDRIA - L.R. N. 40/98 - FASE DI VERIFICA DELLA PROCEDURA DI V.I.A.


PROGETTO PRELIMINARE

(Art. 16 Legge n° 109/94 e s.m.i.)

Novembre 2008

CARTA AMBITO DI ANALISI

scala 1:20.000

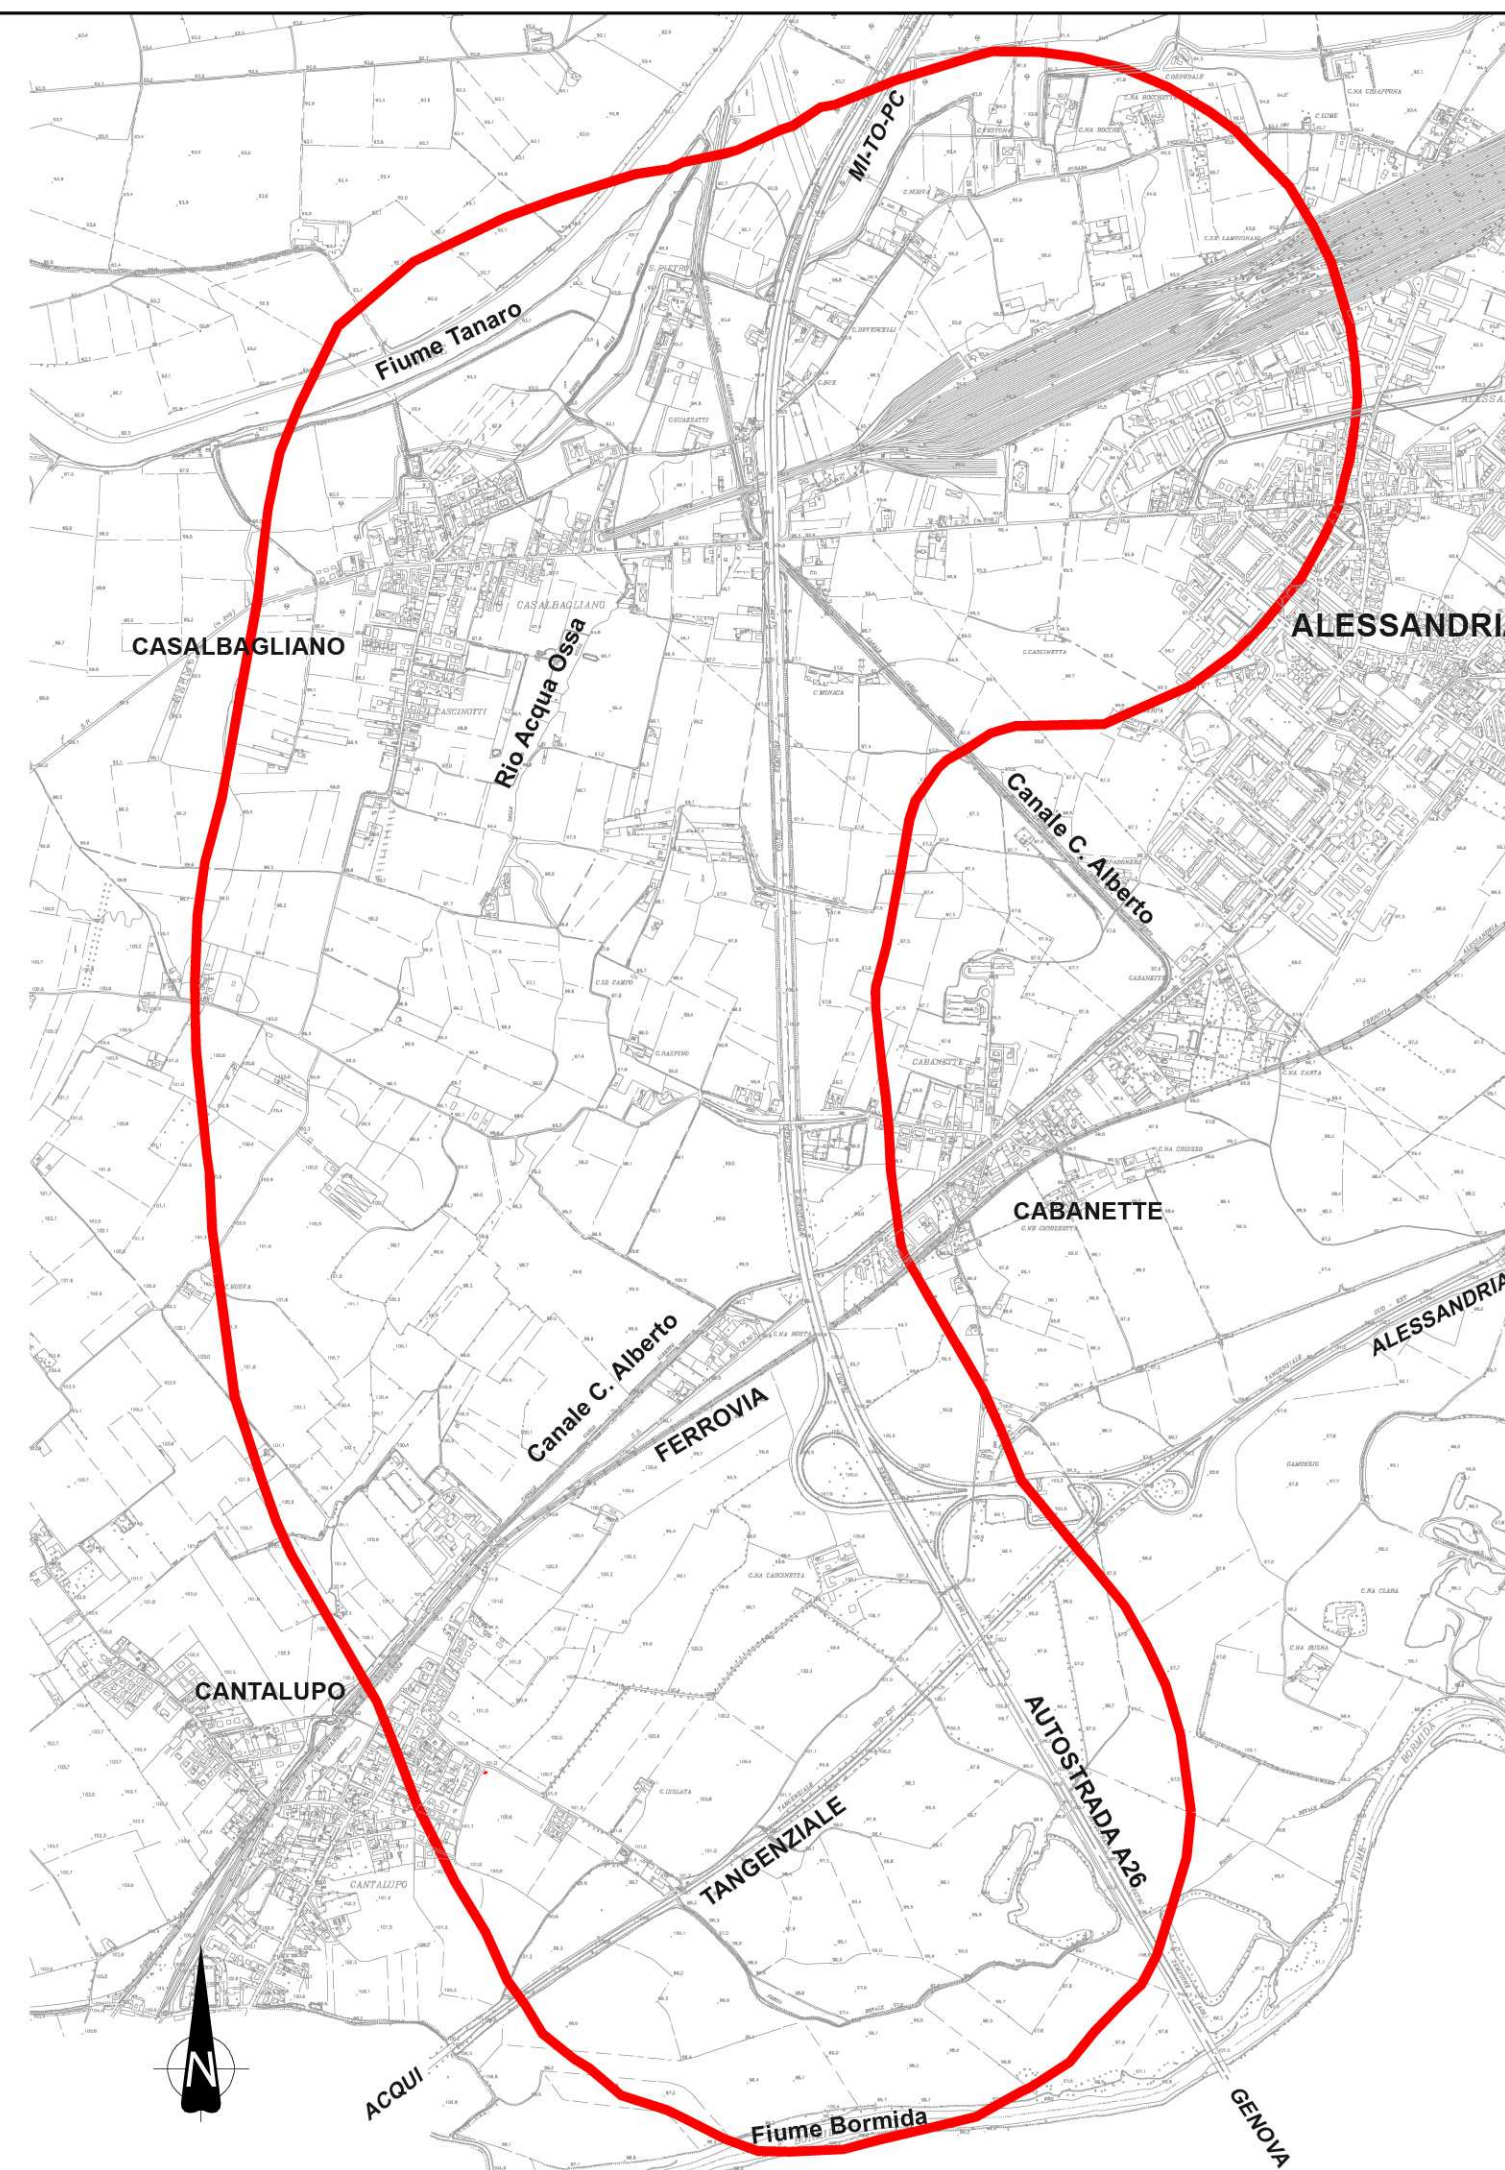

LEGENDA



AMBITO DI ANALISI