Fondazione SLALA

I PROGETTISTI:

Arch. Maria Augusta MAZZAROLLI
C.so Dante 19, 14100 Asti
tel. 0141-557978

PROGETTI E AMBIENTE S.p.A.
Via U. Rattazzi 49, 15100 Alessandria
tel. 0131-263602
Dott. Arch. Sergio CAMELLI

DOCUMENTO 2 :

RELAZIONE DI INSERIMENTO AMBIENTALE

ai sensi dell'art. 10 comma 1, lettera B) della L.R. n°40/98 - INTEGRATO DOPO LA C.D.S. IN DATA 09/10/2008

RETROPORTO DI GENOVA IN ALESSANDRIA - STRADA DI COLLEGAMENTO TRA LO SCALO SMISTAMENTO E LA TANGENZIALE DI ALESSANDRIA - L.R. N. 40/98 - FASE DI VERIFICA DELLA PROCEDURA DI V.I.A.

PROGETTO PRELIMINARE
(Art. 16 Legge n° 109/94 e s.m.i.)
Novembre 2008

PLANIMETRIA PROGETTO PRELIMINARE:
Strada di collegamento
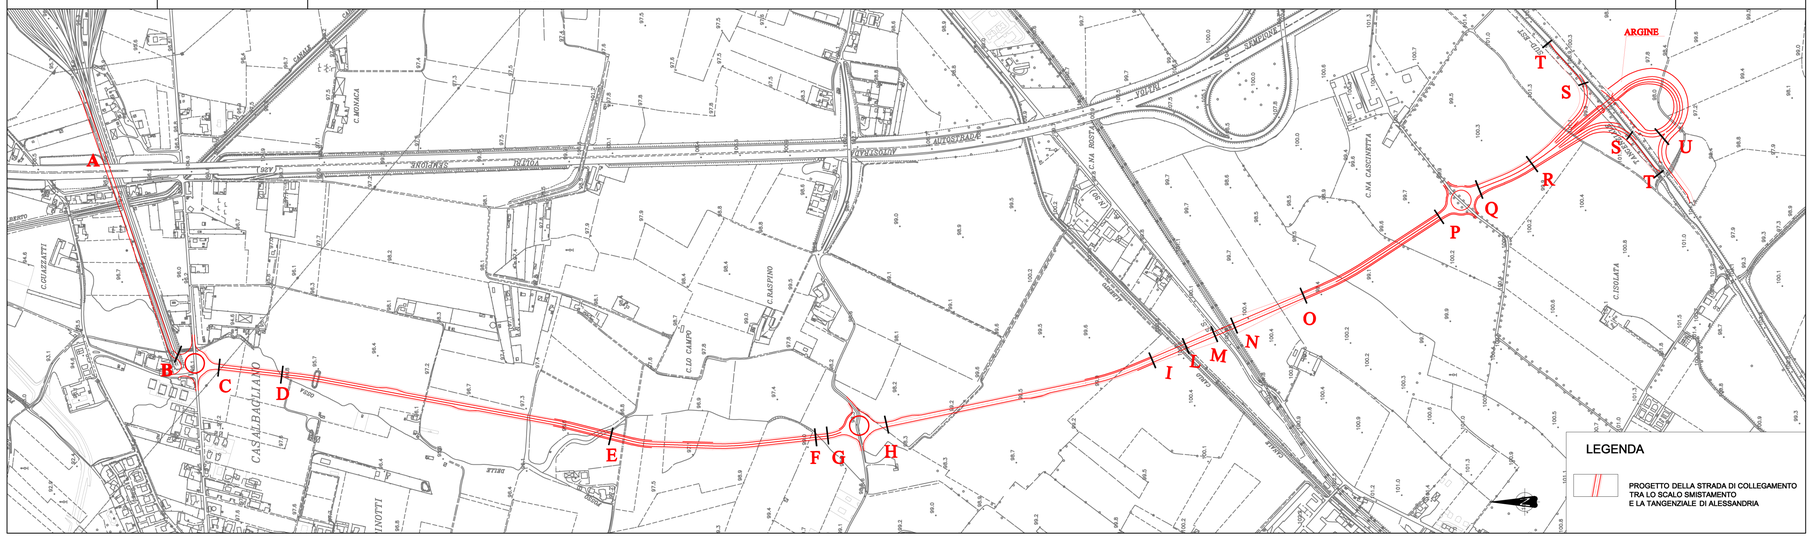
scala 1:5.000