



Fondazione SLALA

I PROGETTISTI:

Arch. Maria Augusta MAZZAROLI
C.so Dante 19, 14100 Asti
tel. 0141-557378



PROGETTI E AMBIENTE S.p.A.
Via U. Rattazzi 49, 15100 Alessandria
tel. 0131-263802
Dott. Arch. Sergio CAMILLI

DOCUMENTO 2 :
RELAZIONE DI INSERIMENTO AMBIENTALE

ai sensi dell'art. 10 comma 1, lettera B) della L.R. n°40/98 - INTEGRATO DOPO LA C.D.S. IN DATA 09/10/2008

RETROPORTO DI GENOVA IN ALESSANDRIA - STRADA DI COLLEGAMENTO TRA LO SCALO SMISTAMENTO
E LA TANGENZIALE DI ALESSANDRIA - L.R. N. 40/98 - FASE DI VERIFICA DELLA PROCEDURA DI V.I.A.

PROGETTO PRELIMINARE

(Art. 16 Legge n° 109/94 e s.m.i.)

Novembre 2008


PIANO TERRITORIALE
REGIONALE

TAV.1 - I caratteri
territoriali e paesistici
scala 1:250.000



Ambito di analisi

I CARATTERI TERRITORIALI E PAESISTICI

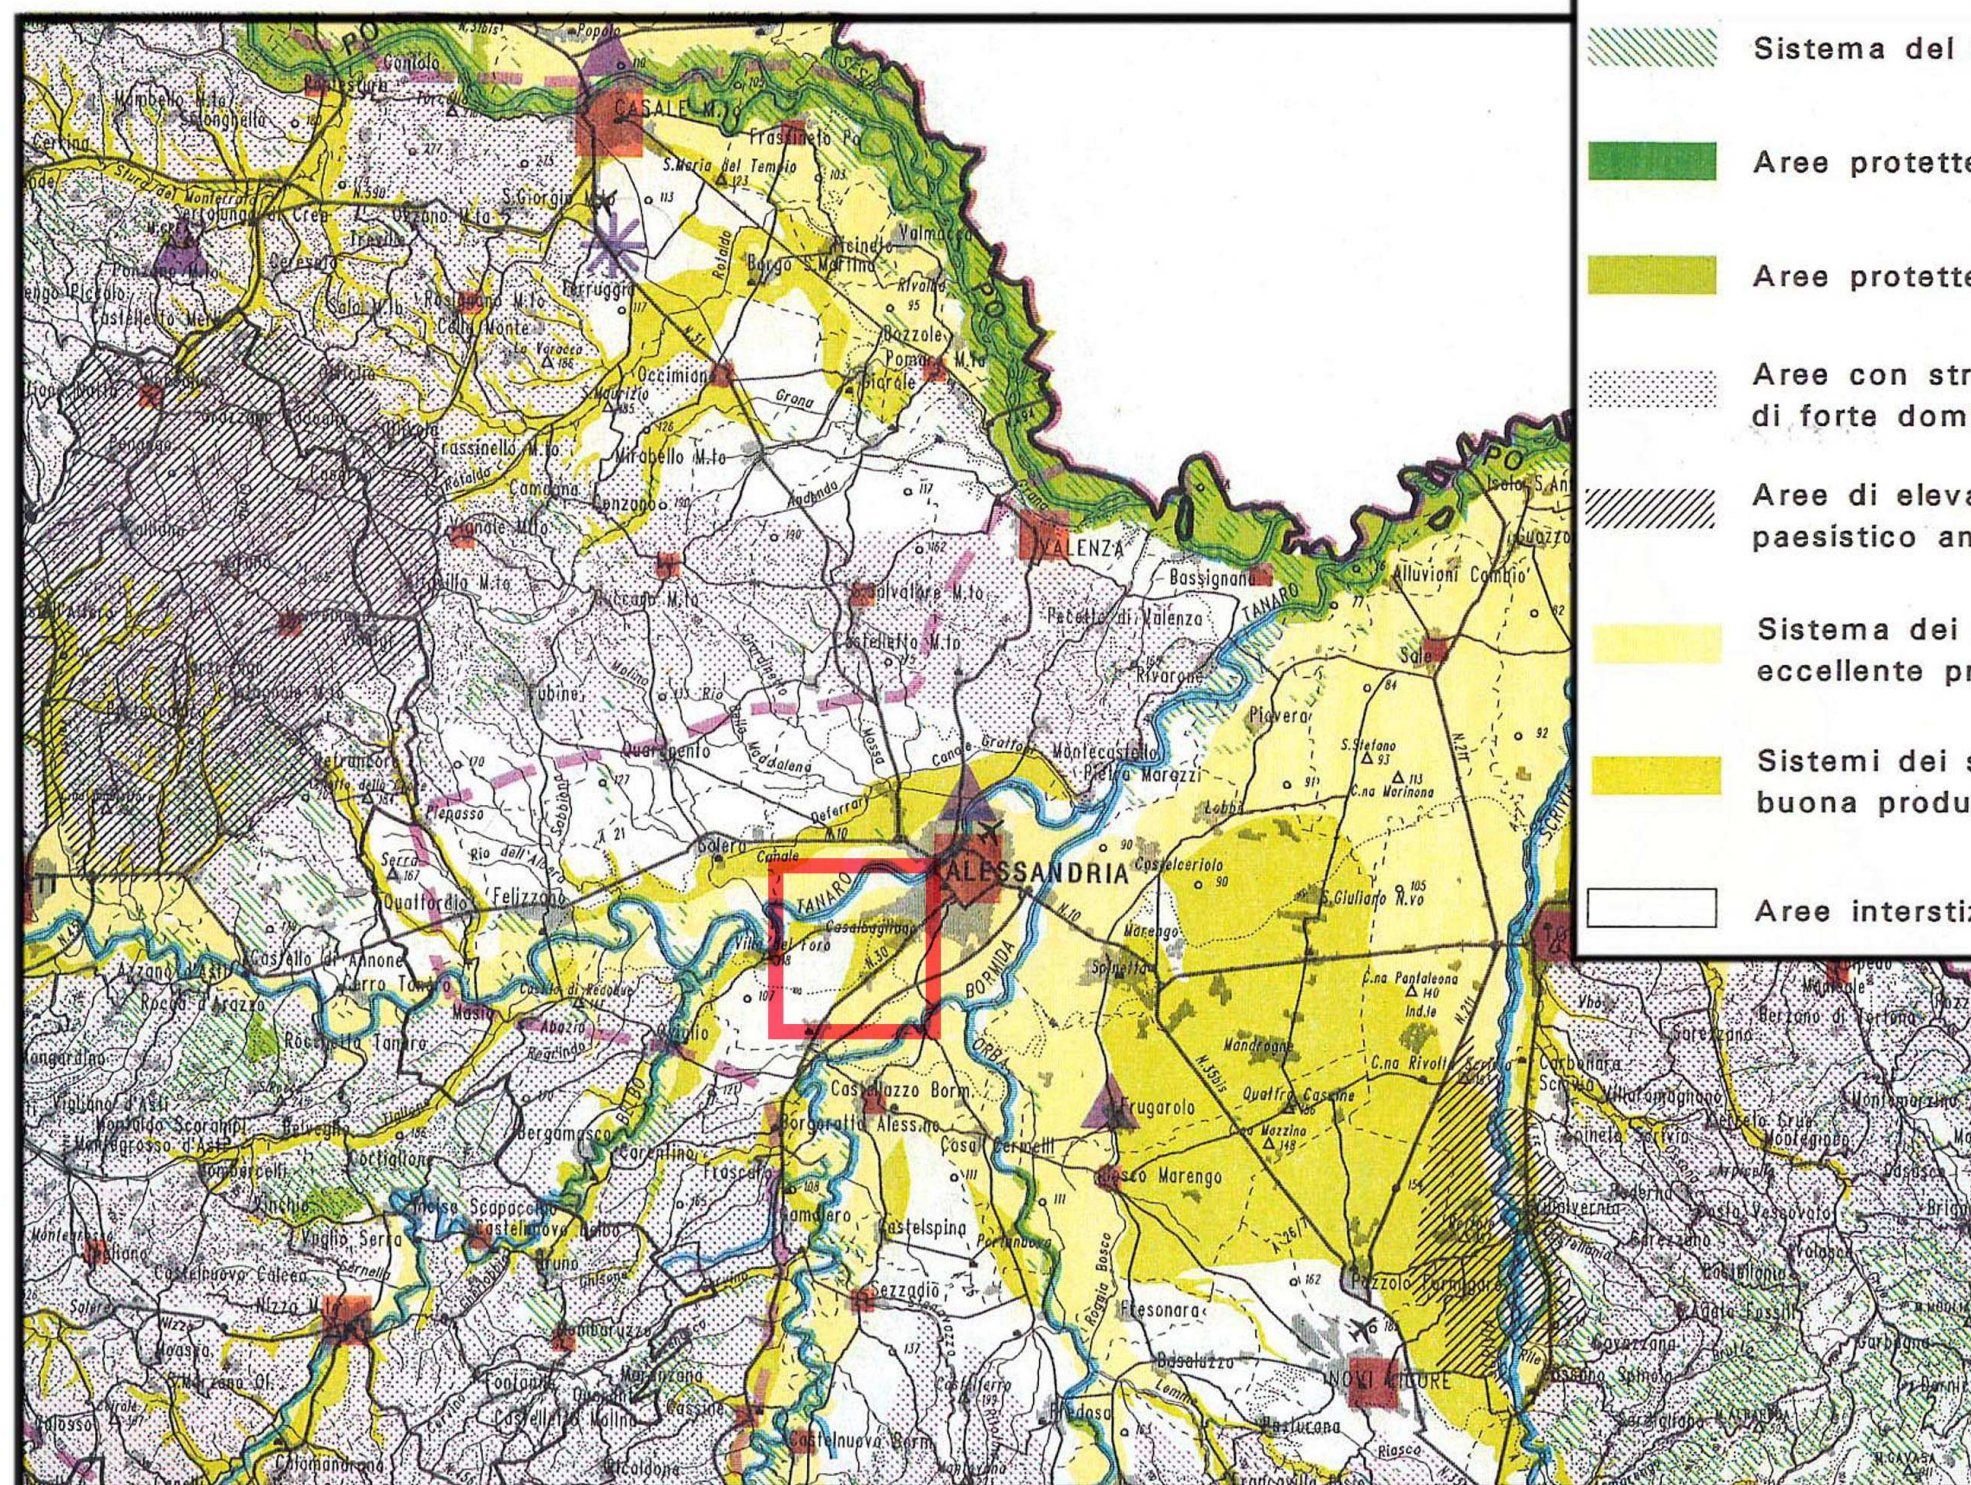

Sistema delle emergenze paesistiche

Sistema del verde

Aree protette nazionali

Aree protette regionali

Aree con strutture culturali
di forte dominanza paesistica

Aree di elevata qualità
paesistico ambientale

Sistema dei suoli a
eccellente produttività

Sistemi dei suoli a
buona produttività

Aree interstiziali

Centri storici di grande
rilevanza regionale

Centri storici di notevole
rilevanza regionale

Centri storici di media
rilevanza regionale

Architetture o insiemi di beni
architettonici di interesse regionale

Sistemi di beni architettonici
di interesse regionale

Aree storico-culturali

Rete dei corsi
d'acqua principali