



SEZIONE TIPO IN FREGIO ALLA FERROVIA  
 ALL'INTERNO DELLO SCALO MERCI  
 SCALA 1:100

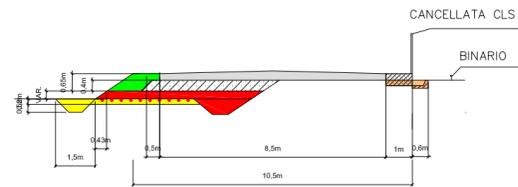


- SCAFO PER FOSSI MQ 0.5
- SCAFO PER SBANCAMENTO E RIPORTO CON TERRA DI CAVA MQ 0.8
- RIEMPIMENTO FOSSO CON TERRA DI CAVA MQ 0.8
- RIPORTO CON TERRA DI CAVA VAR.
- RIPORTO IN GHIAIA MQ 1.9
- RIPORTO CON TERRA DI SCAVO MQ 1.73
- PAVIMENTAZIONE IN CONGLOMERATO BITUMINOSO
- SCAFO DI FONDAZIONE
- BANCHINA E CUNETTA IN C.A.

SEZIONE TIPO ROTATORIE  
 SCALA 1:100

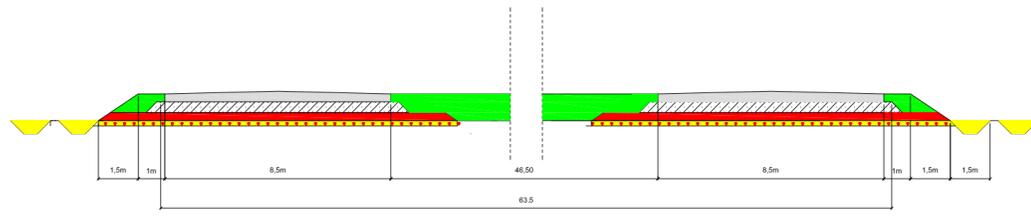


- SCAFO PER FOSSI MQ 1
- SCAFO PER SBANCAMENTO E RIPORTO CON TERRA DI CAVA
- RIPORTO CON TERRA DI CAVA
- RIPORTO IN GHIAIA
- RIPORTO CON TERRA DI SCAVO
- PAVIMENTAZIONE IN CONGLOMERATO BITUMINOSO

SEZIONE TIPO CARREGGIATA UNICA  
 E UNA CORSIA PER SENSO DI MARCIA  
 SCALA 1:100

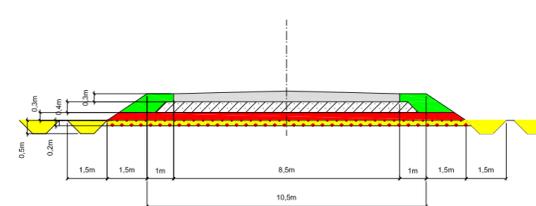


- SCAFO PER FOSSI MQ 1
- SCAFO PER SBANCAMENTO E RIPORTO CON TERRA DI CAVA MQ 2.74
- RIPORTO CON TERRA DI CAVA MQ 3.92
- RIPORTO IN GHIAIA MQ 3,8
- RIPORTO CON TERRA DI SCAVO MQ 1,73
- PAVIMENTAZIONE IN CONGLOMERATO BITUMINOSO


SEZIONI RILEVATO RACCORDO TANGENZ.  
 SCALA 1:200

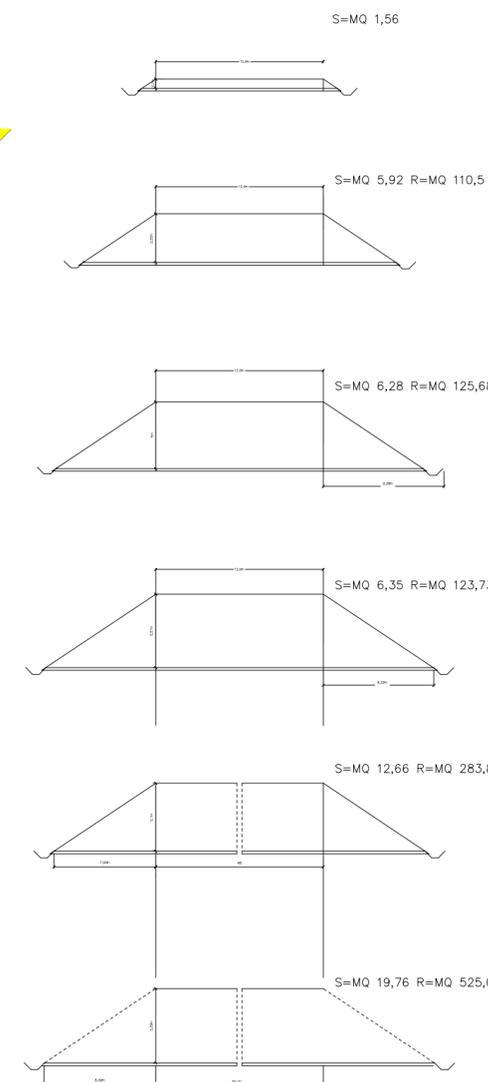


SEZIONI RILEVATO LUNGO LA FERROVIA  
 SCALA 1:200

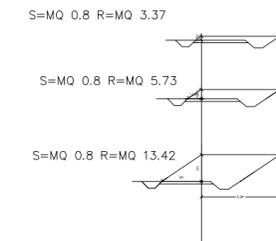

SEZIONI RILEVATO CAVALCAVIA  
 SCALA 1:200

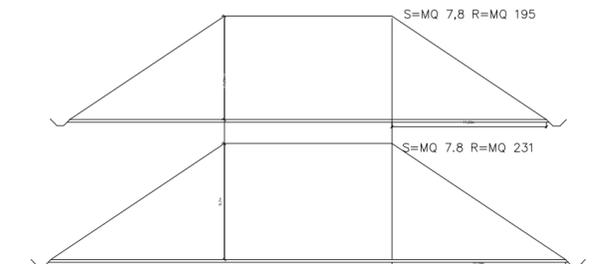


SEZIONE TIPO CARREGGIATA SEMPLICE  
 CORSIA SINGOLA  
 TRONCO R-S  
 SCALA 1:100

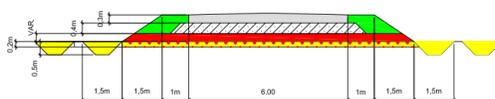


- SCAFO PER FOSSI MQ 1
- SCAFO PER SBANCAMENTO E RIPORTO CON TERRA DI CAVA MQ 2.20
- RIPORTO CON TERRA DI CAVA
- RIPORTO IN GHIAIA MQ 2.58
- RIPORTO CON TERRA DI SCAVO MQ 1,73
- PAVIMENTAZIONE IN CONGLOMERATO BITUMINOSO

SEZIONE MEDIA CORSIE DI INNESTO DELLA TANGENZIALE  
 TRONCO S-T  
 SCALA 1:100

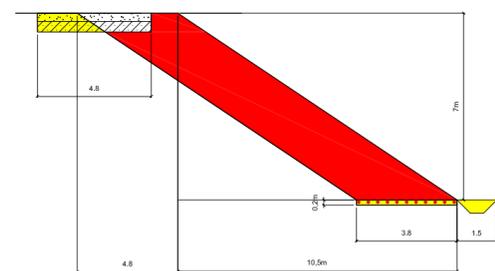

- SCAFO PER FOSSI MQ 0.5
- SCAFO PER SBANCAMENTO E RIPORTO CON TERRA DI CAVA MQ 0.76
- RIPORTO CON TERRA DI CAVA MQ 25.7
- RIPORTO IN GHIAIA MQ 1.92
- SCAFO BANCHINA ESISTENTE MQ
- PAVIMENTAZIONE IN CONGLOMERATO BITUMINOSO

SEZIONE TIPO CON CORSIE ACCELERAZIONE  
 TRONCO Q-R  
 SCALA 1:100

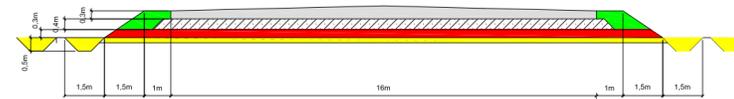

- SCAFO PER FOSSI MQ 1
- SCAFO PER SBANCAMENTO E RIPORTO CON TERRA DI CAVA MQ 4.24
- RIPORTO CON TERRA DI CAVA MQ 6.17
- RIPORTO IN GHIAIA MQ 6.8
- RIPORTO CON TERRA DI SCAVO MQ 1,73
- PAVIMENTAZIONE IN CONGLOMERATO BITUMINOSO

SEZIONI RILEVATO CORSIE DI  
 INNESTO TANGENZIALE  
 SCALA 1:200

