

LEGENDA

Classificazione del Territorio Comunale
I limiti relativi ad ogni classe sono indicati
dal D.P.C.M. 14/11/1997
*Determinazione dei valori limite delle
sorgenti sonore*

- Classe I
Area particolarmente protetta
- Classe II
Area destinate in prevalenza
ad uso residenziale
- Classe III
Area di tipo misto
- Classe IV
Area di intensa attività umana
- Classe V
Area prevalentemente industriali
- Classe VI
Area esclusivamente industriali


Fascia di pertinenza infrastrutture ferroviarie in
base al D.P.R. 18/11/1998, n.459
FASCIA A da mezzaria binario esterno a 100m
FASCIA B da mezzaria binario esterno a 250m

- FASCIA B
- FASCIA A
- binario
- FASCIA A
- FASCIA B

PROGETTO SCALO
SMISTAMENTO

PROGETTO DELLA STRADA
DI COLLEGAMENTO
TRA LO SCALO SMISTAMENTO
E LA TANGENZIALE DI
ALESSANDRIA

BARRIERE FONOASSORBENTI

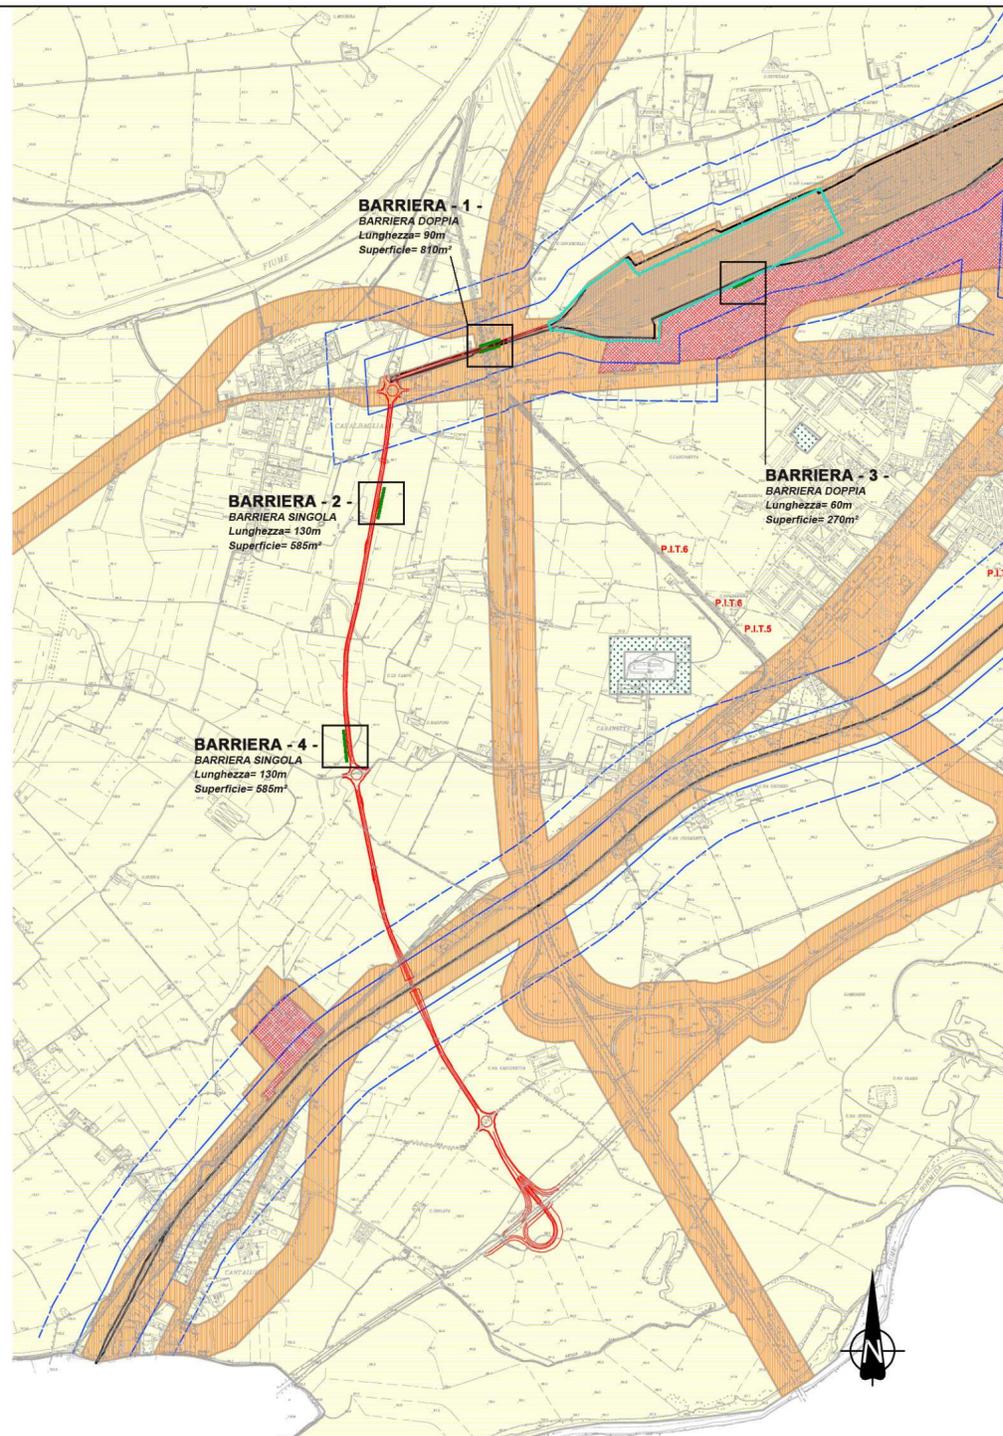

Fondazione SLALA

I PROGETTISTI:




PROGETTI E AMBIENTE S.p.A.
Via U. Rattazzi 49, 15100 Alessandria
tel. 0131-263802
Dott. Arch. Sergio CAMILLI

Arch. Maria Augusta MAZZAROLI
C.so Dante 19, 14100 Asti
tel. 0141-557378

DOCUMENTO 2 : RELAZIONE DI INSERIMENTO AMBIENTALE

ai sensi dell'art.10 comma 1, lettera B) della L.R. 40/98
INTEGRATO DOPO LA C.D.S. IN DATA 09/10/2008

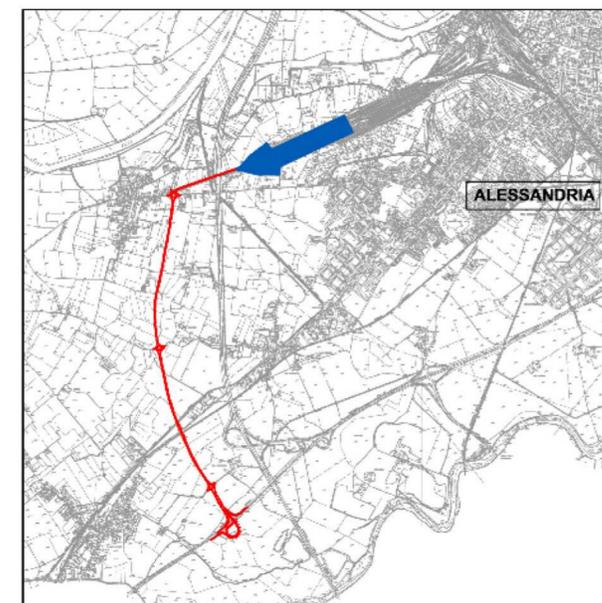

RETROPORTO DI GENOVA IN ALESSANDRIA
STRADA DI COLLEGAMENTO TRA LO SCALO SMISTAMENTO E LA TANGENZIALE
DI ALESSANDRIA - L.R. N. 40/98 - FASE DI VERIFICA DELLA PROCEDURA DI V.I.A.

PROGETTO PRELIMINARE

(Art. 16 Legge n° 109/94 e s.m.i.)

Novembre 2008

STRALCIO ZONIZZAZIONE ACUSTICA

scala di
riduzione
1:20.000