



Fondazione SLALA

Retroporto di Genova
in Alessandria
Alessandria Smistamento
Intermodale

Progetto Preliminare
(art. 16 Legge n. 109/94 e s.m.i.)


tavola n. 4.1

Planimetria sistema
di smaltimento acque

scala: 1:2.000

Novembre 2008

Progettista:
Ing. Davide Coniglio

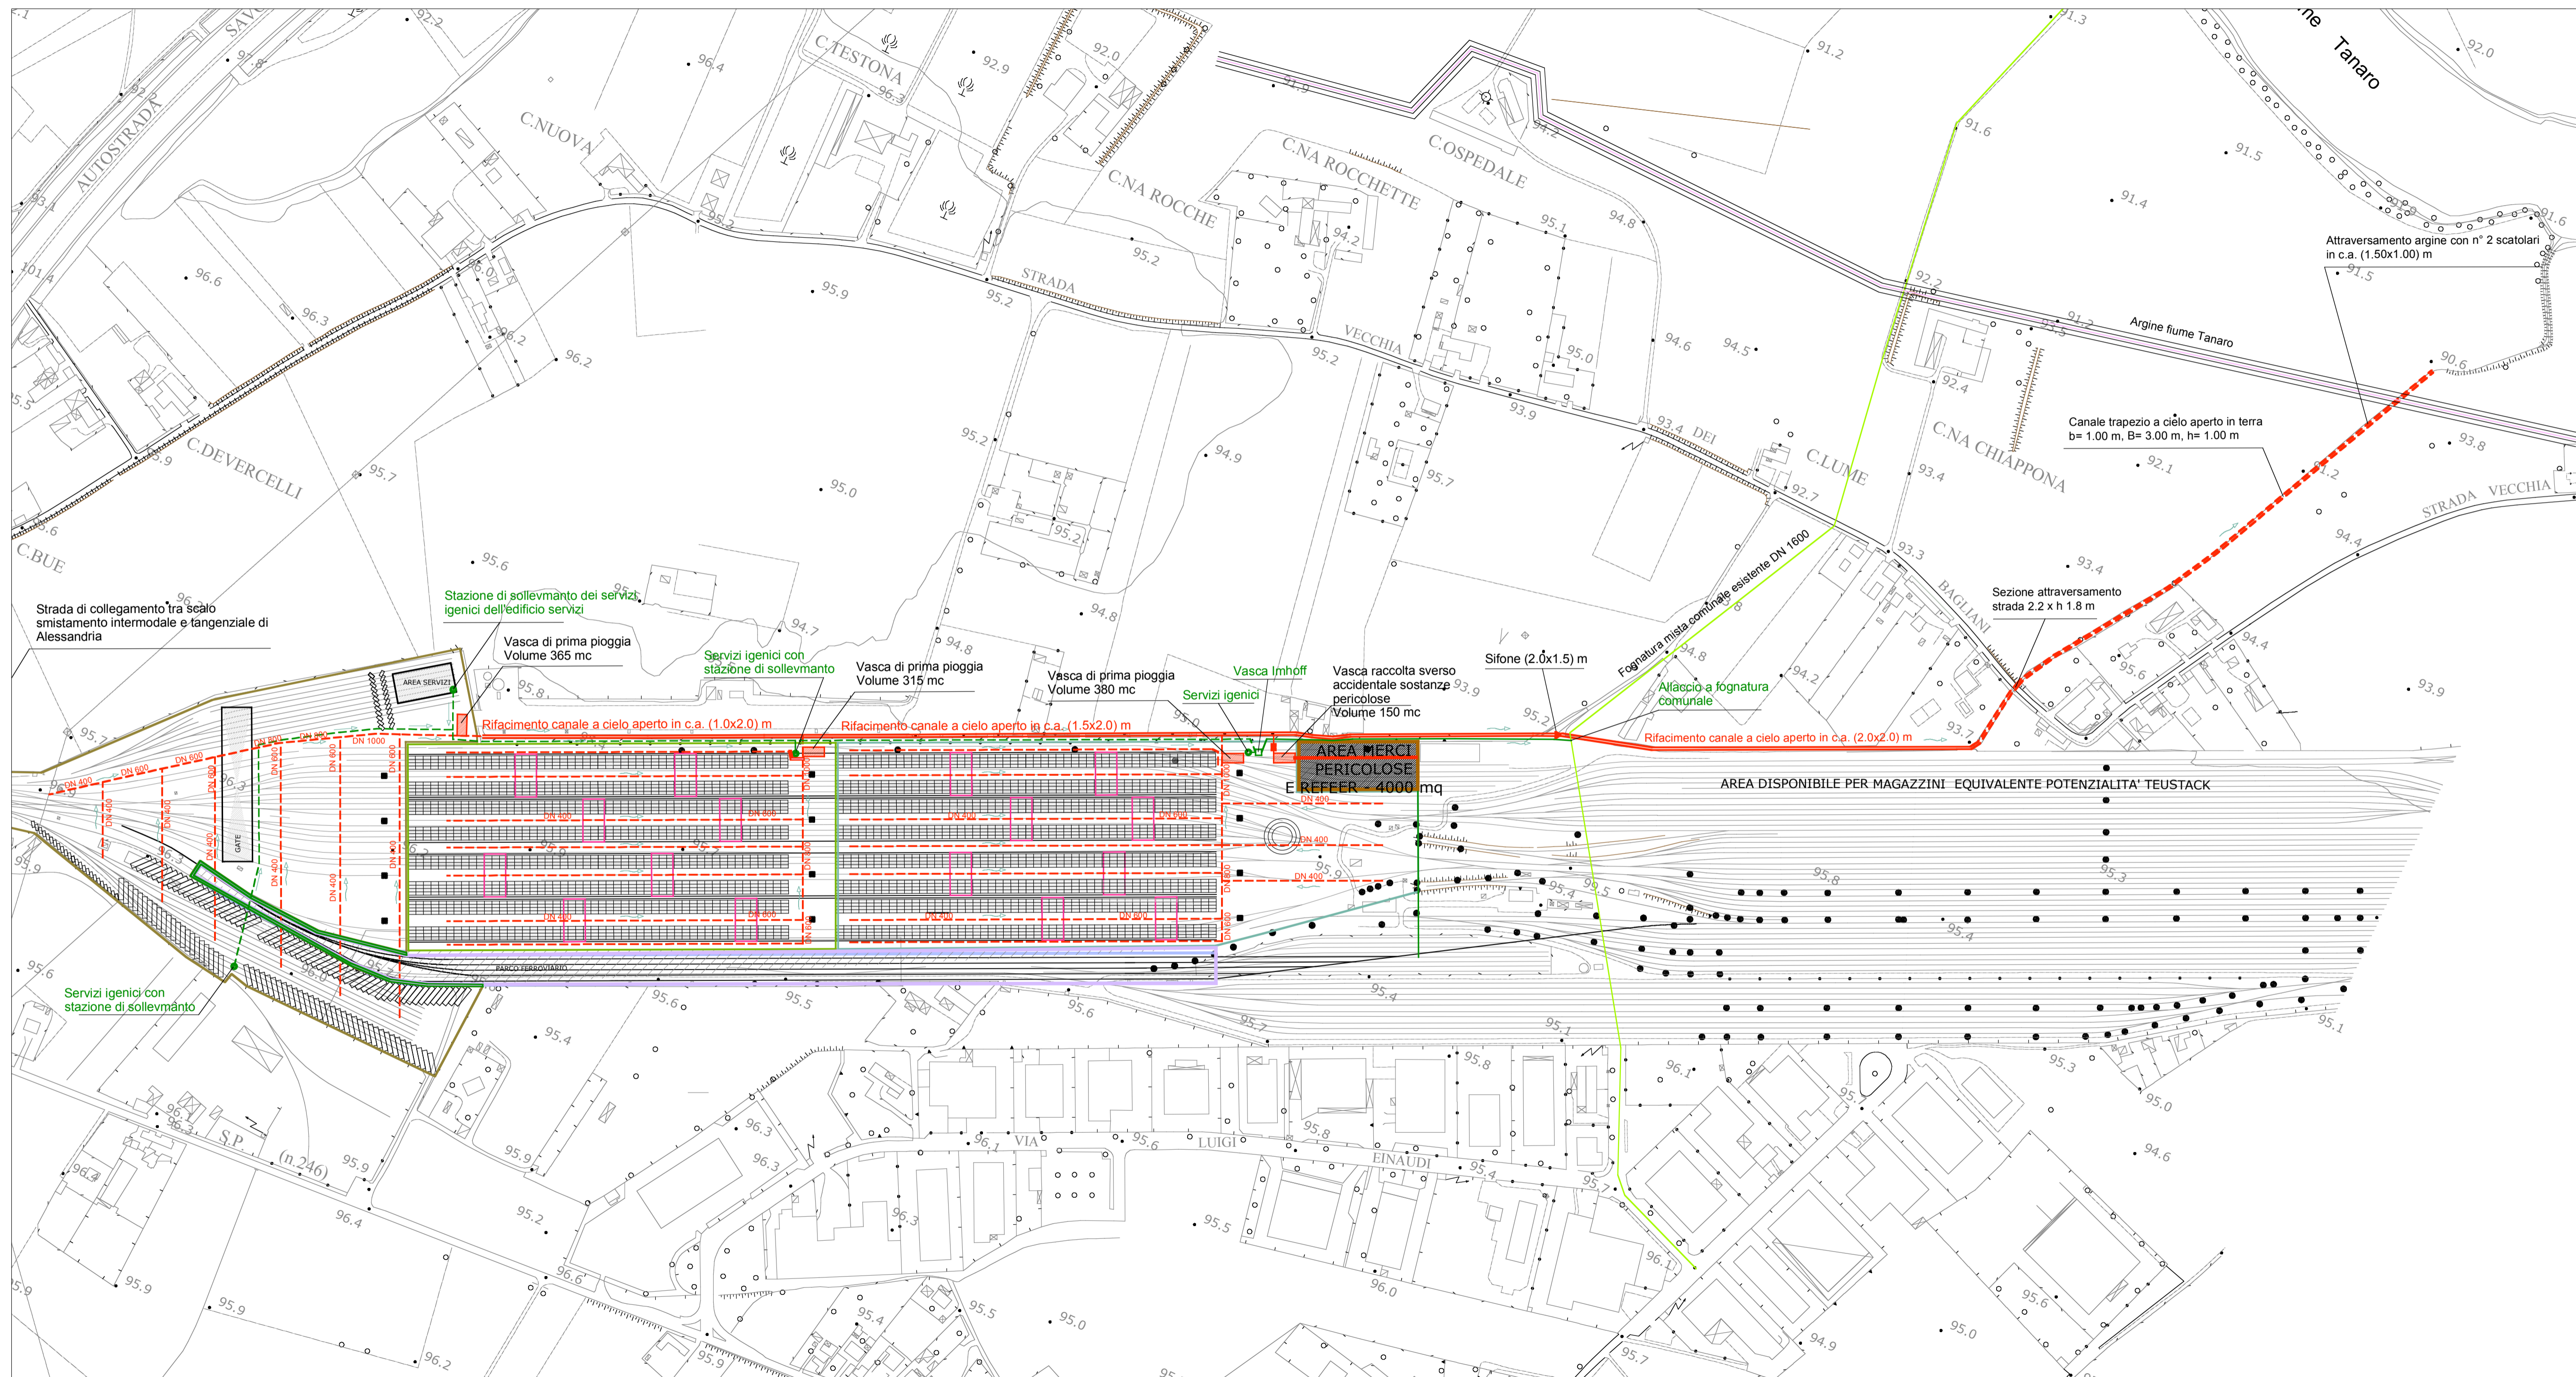

LEGENDA:

Rete smaltimento acque meteoriche

- Canale a cielo aperto in terra
- Canale a cielo aperto in c.a.
- Tubazione in ghisa sferoidale

Rete fognaria

- Tubazione in pressione
- Tubazione a gravità