


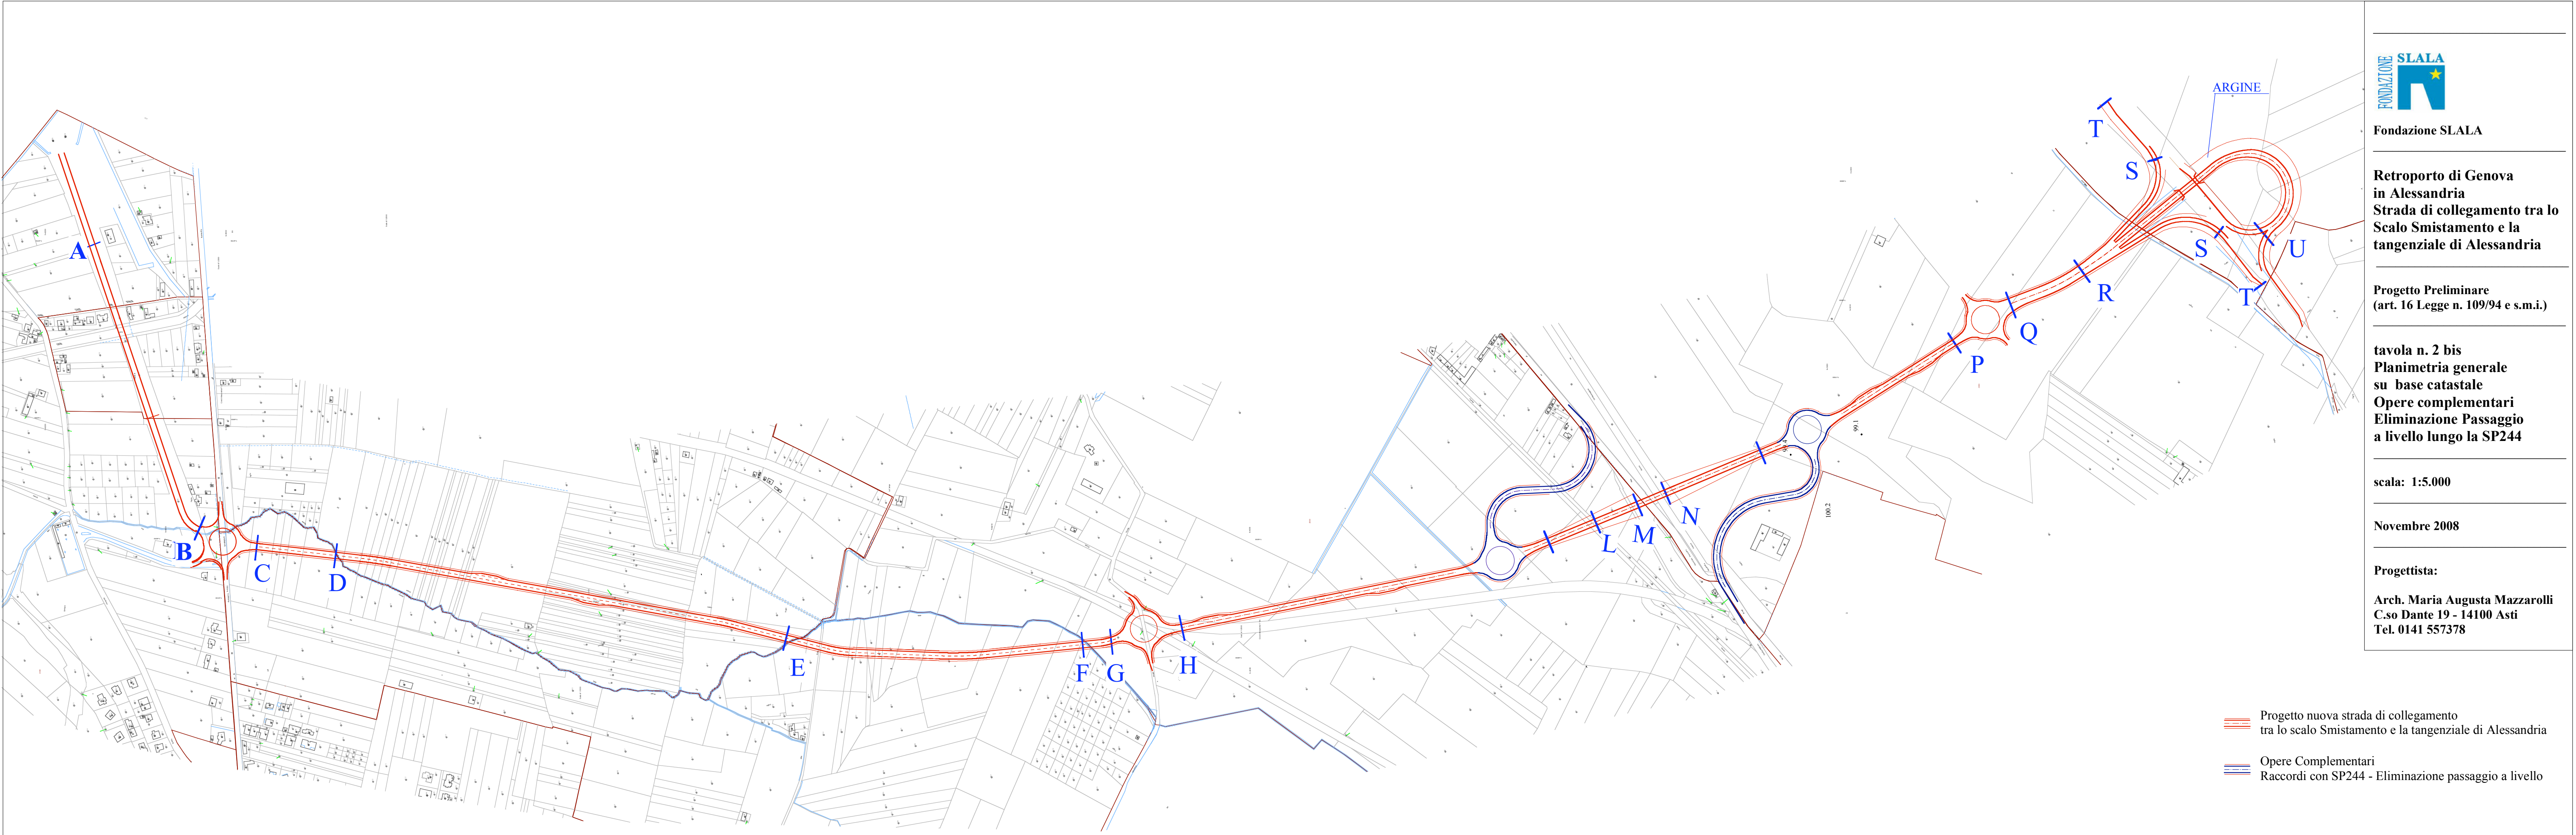

Fondazione SLALA

**Retroporto di Genova
in Alessandria
Strada di collegamento tra lo
Scalo Smistamento e la
tangenziale di Alessandria**

Progetto Preliminare
(art. 16 Legge n. 109/94 e s.m.i.)

**tavola n. 2 bis
Planimetria generale
su base catastale
Opere complementari
Eliminazione Passaggio
a livello lungo la SP244**

scala: 1:5.000

Novembre 2008

Progettista:

Arch. Maria Augusta Mazzaroli
C.so Dante 19 - 14100 Asti
Tel. 0141 557378

- Progetto nuova strada di collegamento
tra lo scalo Smistamento e la tangenziale di Alessandria
- Opere Complementari
Raccordi con SP244 - Eliminazione passaggio a livello