



SEZIONE TIPO CARREGGIATA UNICA
E UNA CORSIA PER SENSO DI MARCIA
TRATTO CON TOMBINO PASSAGGIO FAUNA
SCALA 1:100

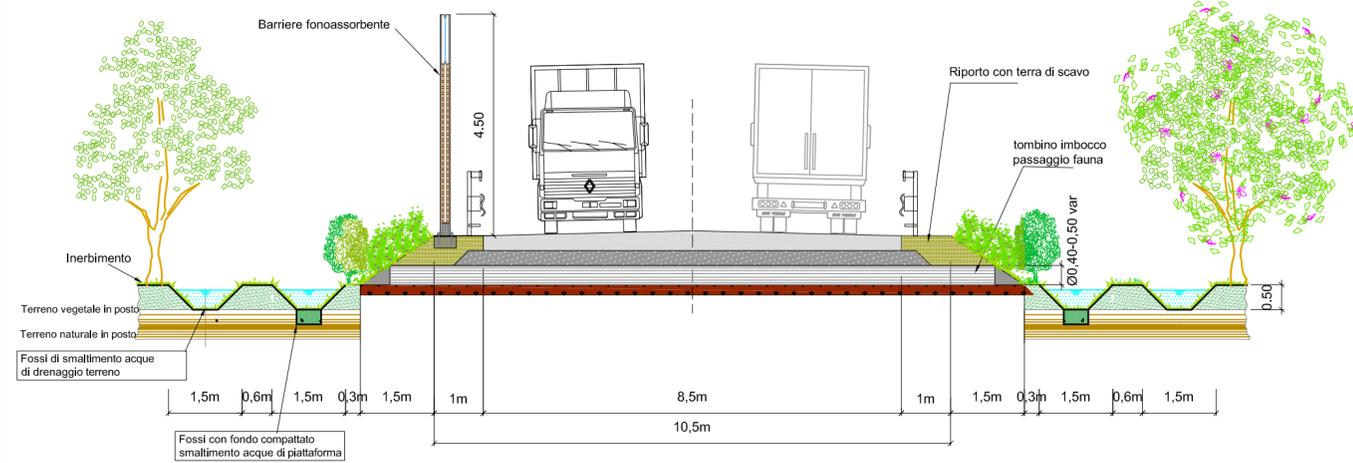

SEZIONE TIPO ROTONDE
SCALA 1:100

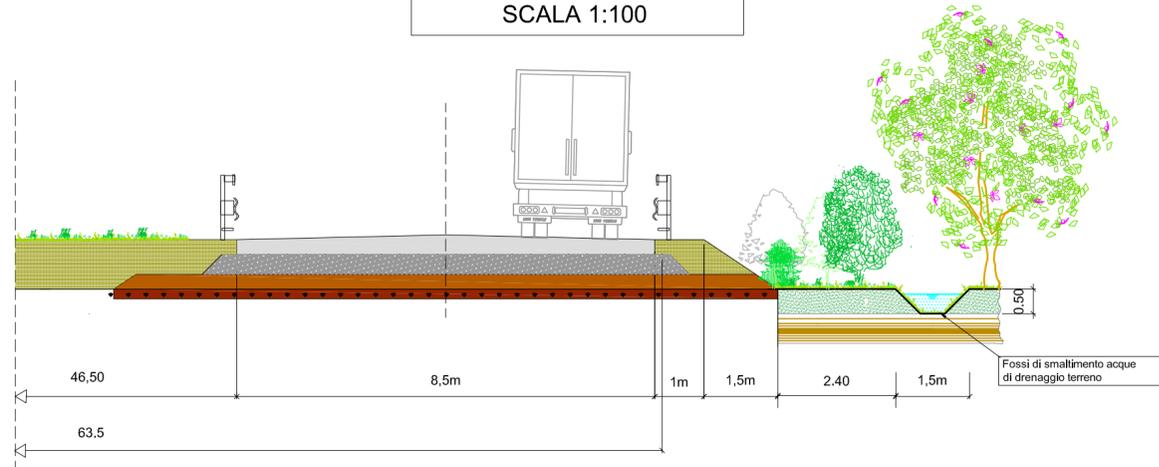

PARTICOLARE: IPOTESI DI BARRIERA
ACUSTICA FONOASSORBENTE
SCALA 1:50

